


Bestaande toestand plannen schaal 1/100

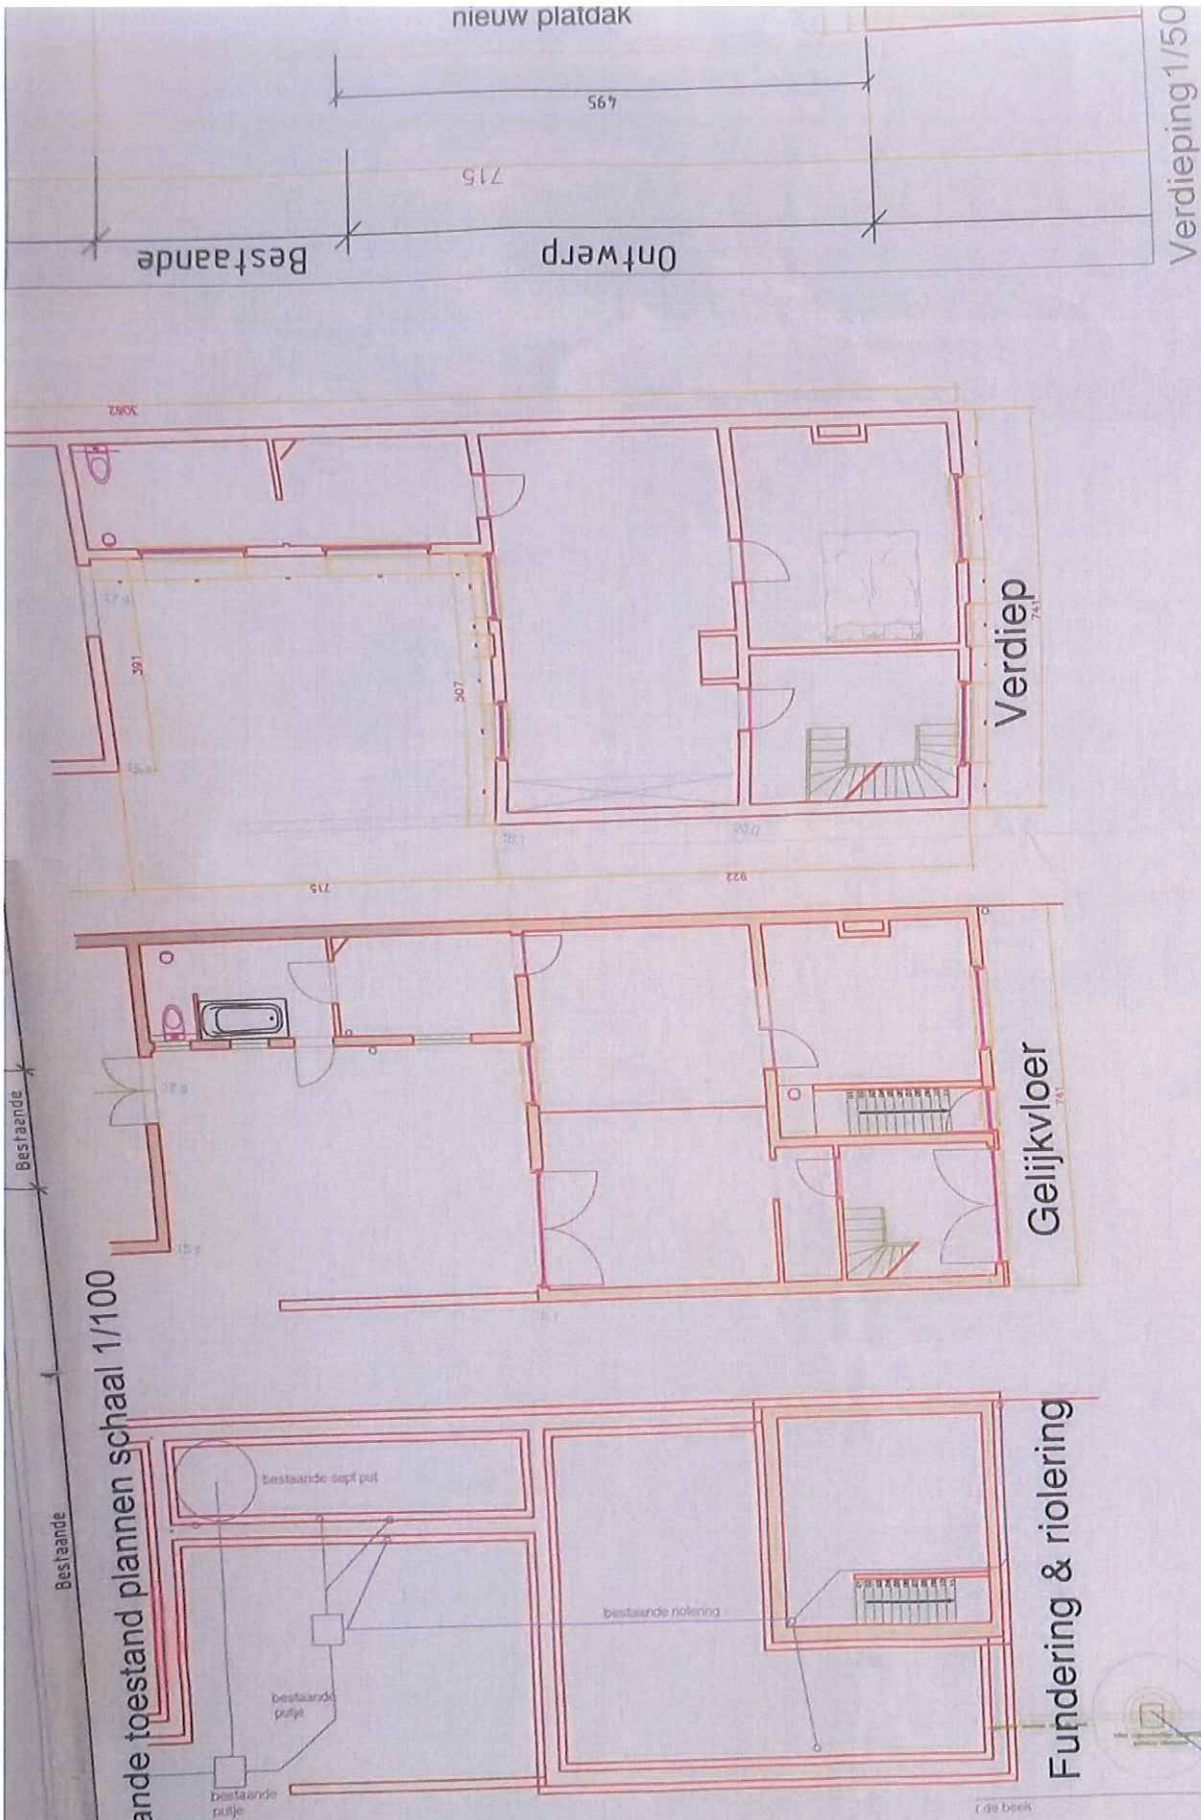

Ontwerp plannen schaal 1/100

