

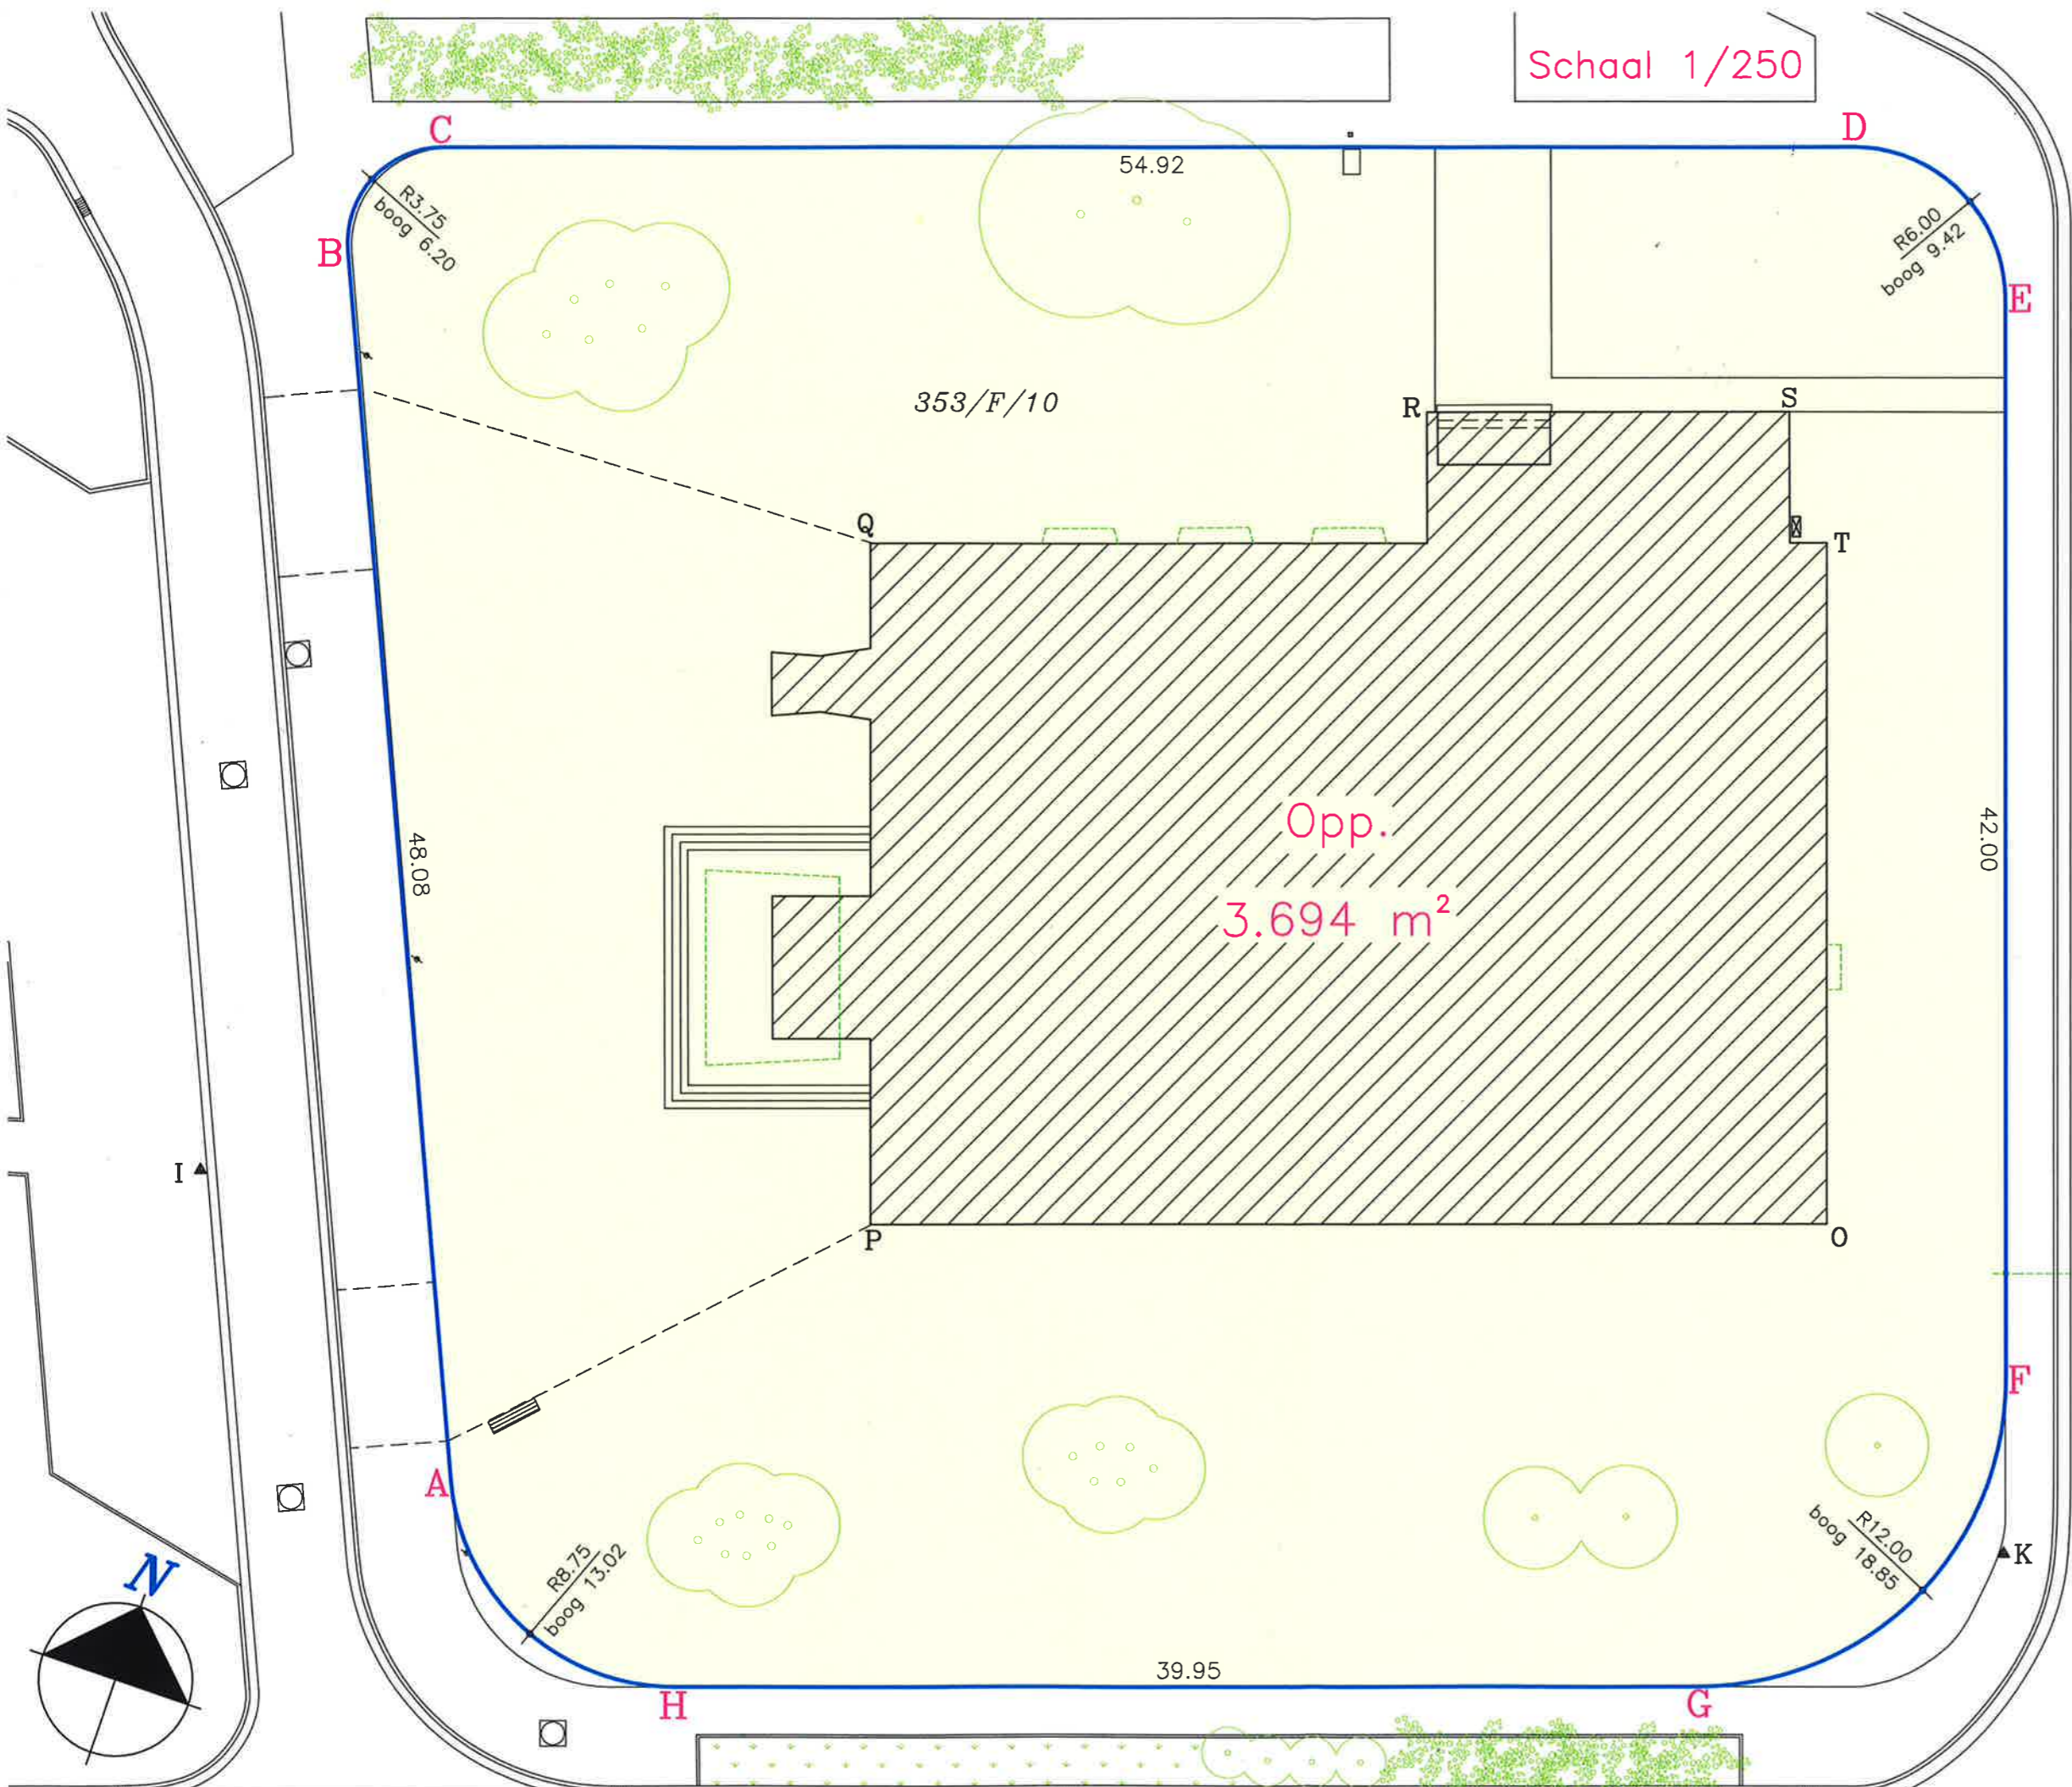


Schaal 1/250

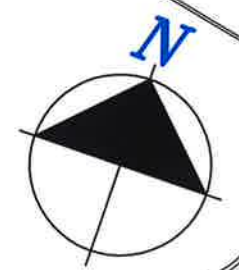

Heilig-Kruisplein

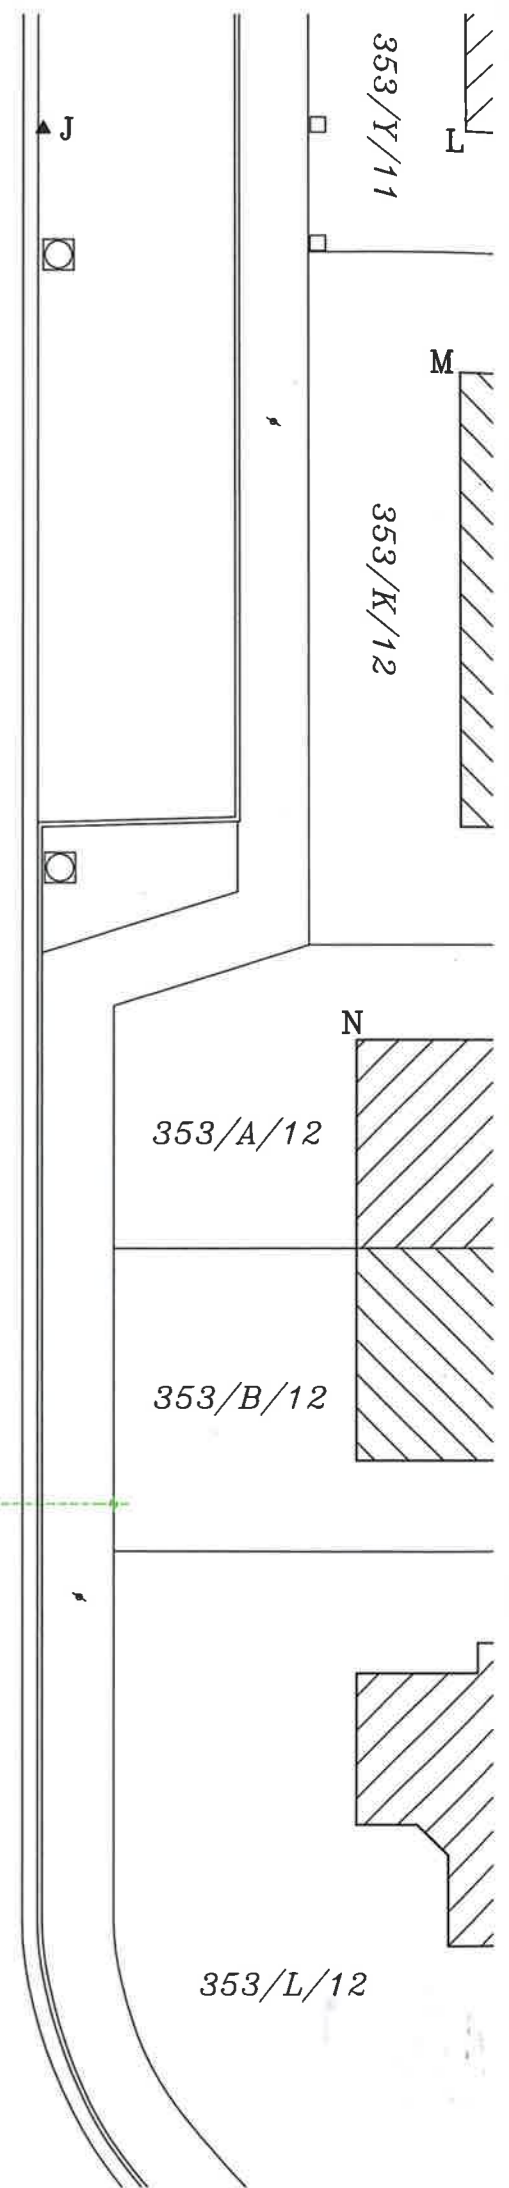

Jozef Goossenaertsstraat