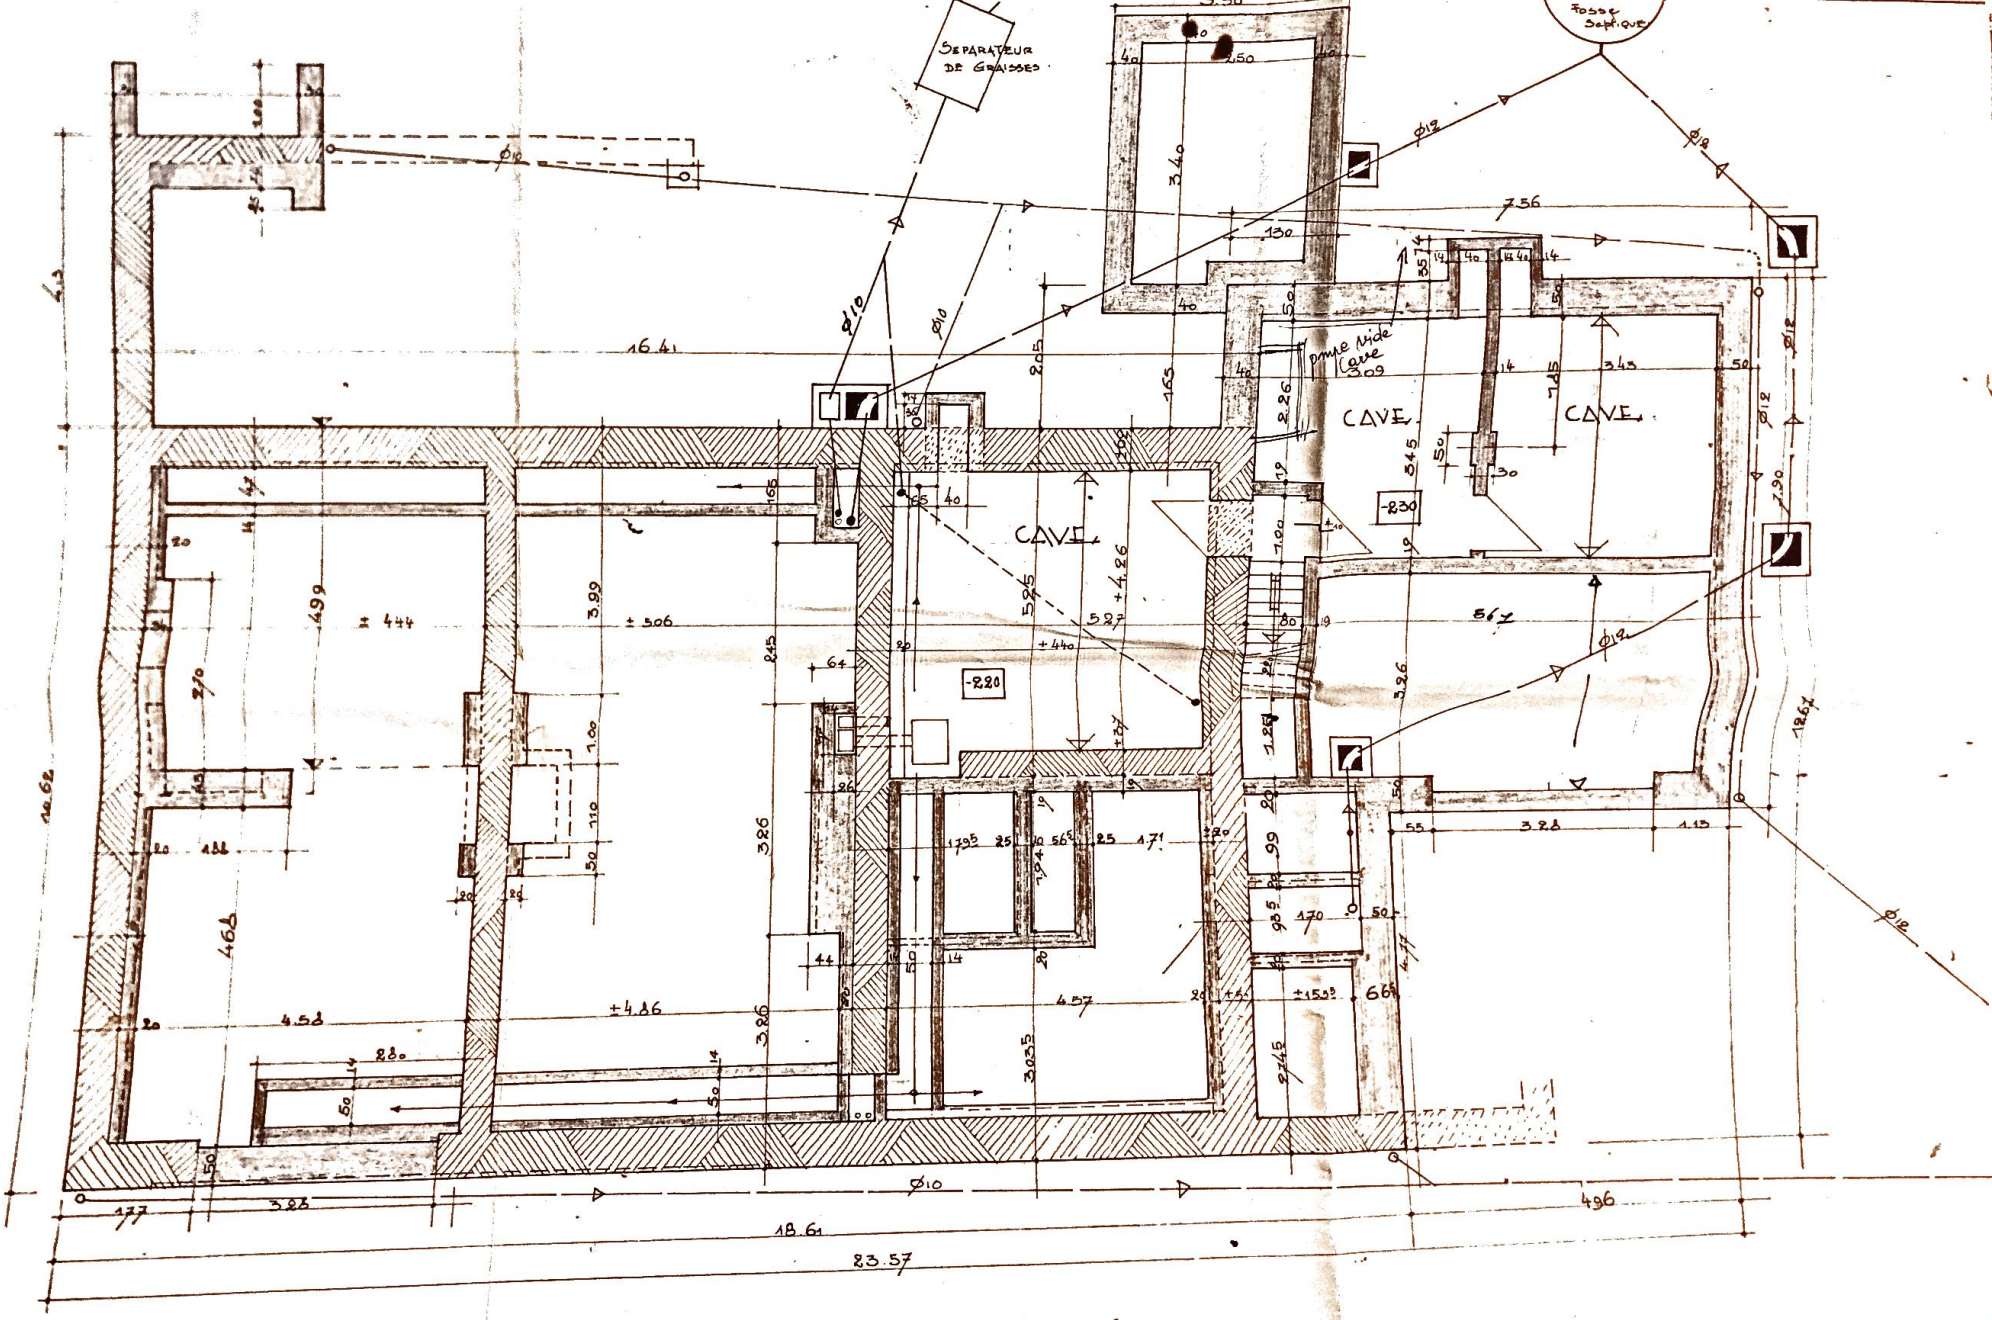

CAVES ET FONDATIONS.

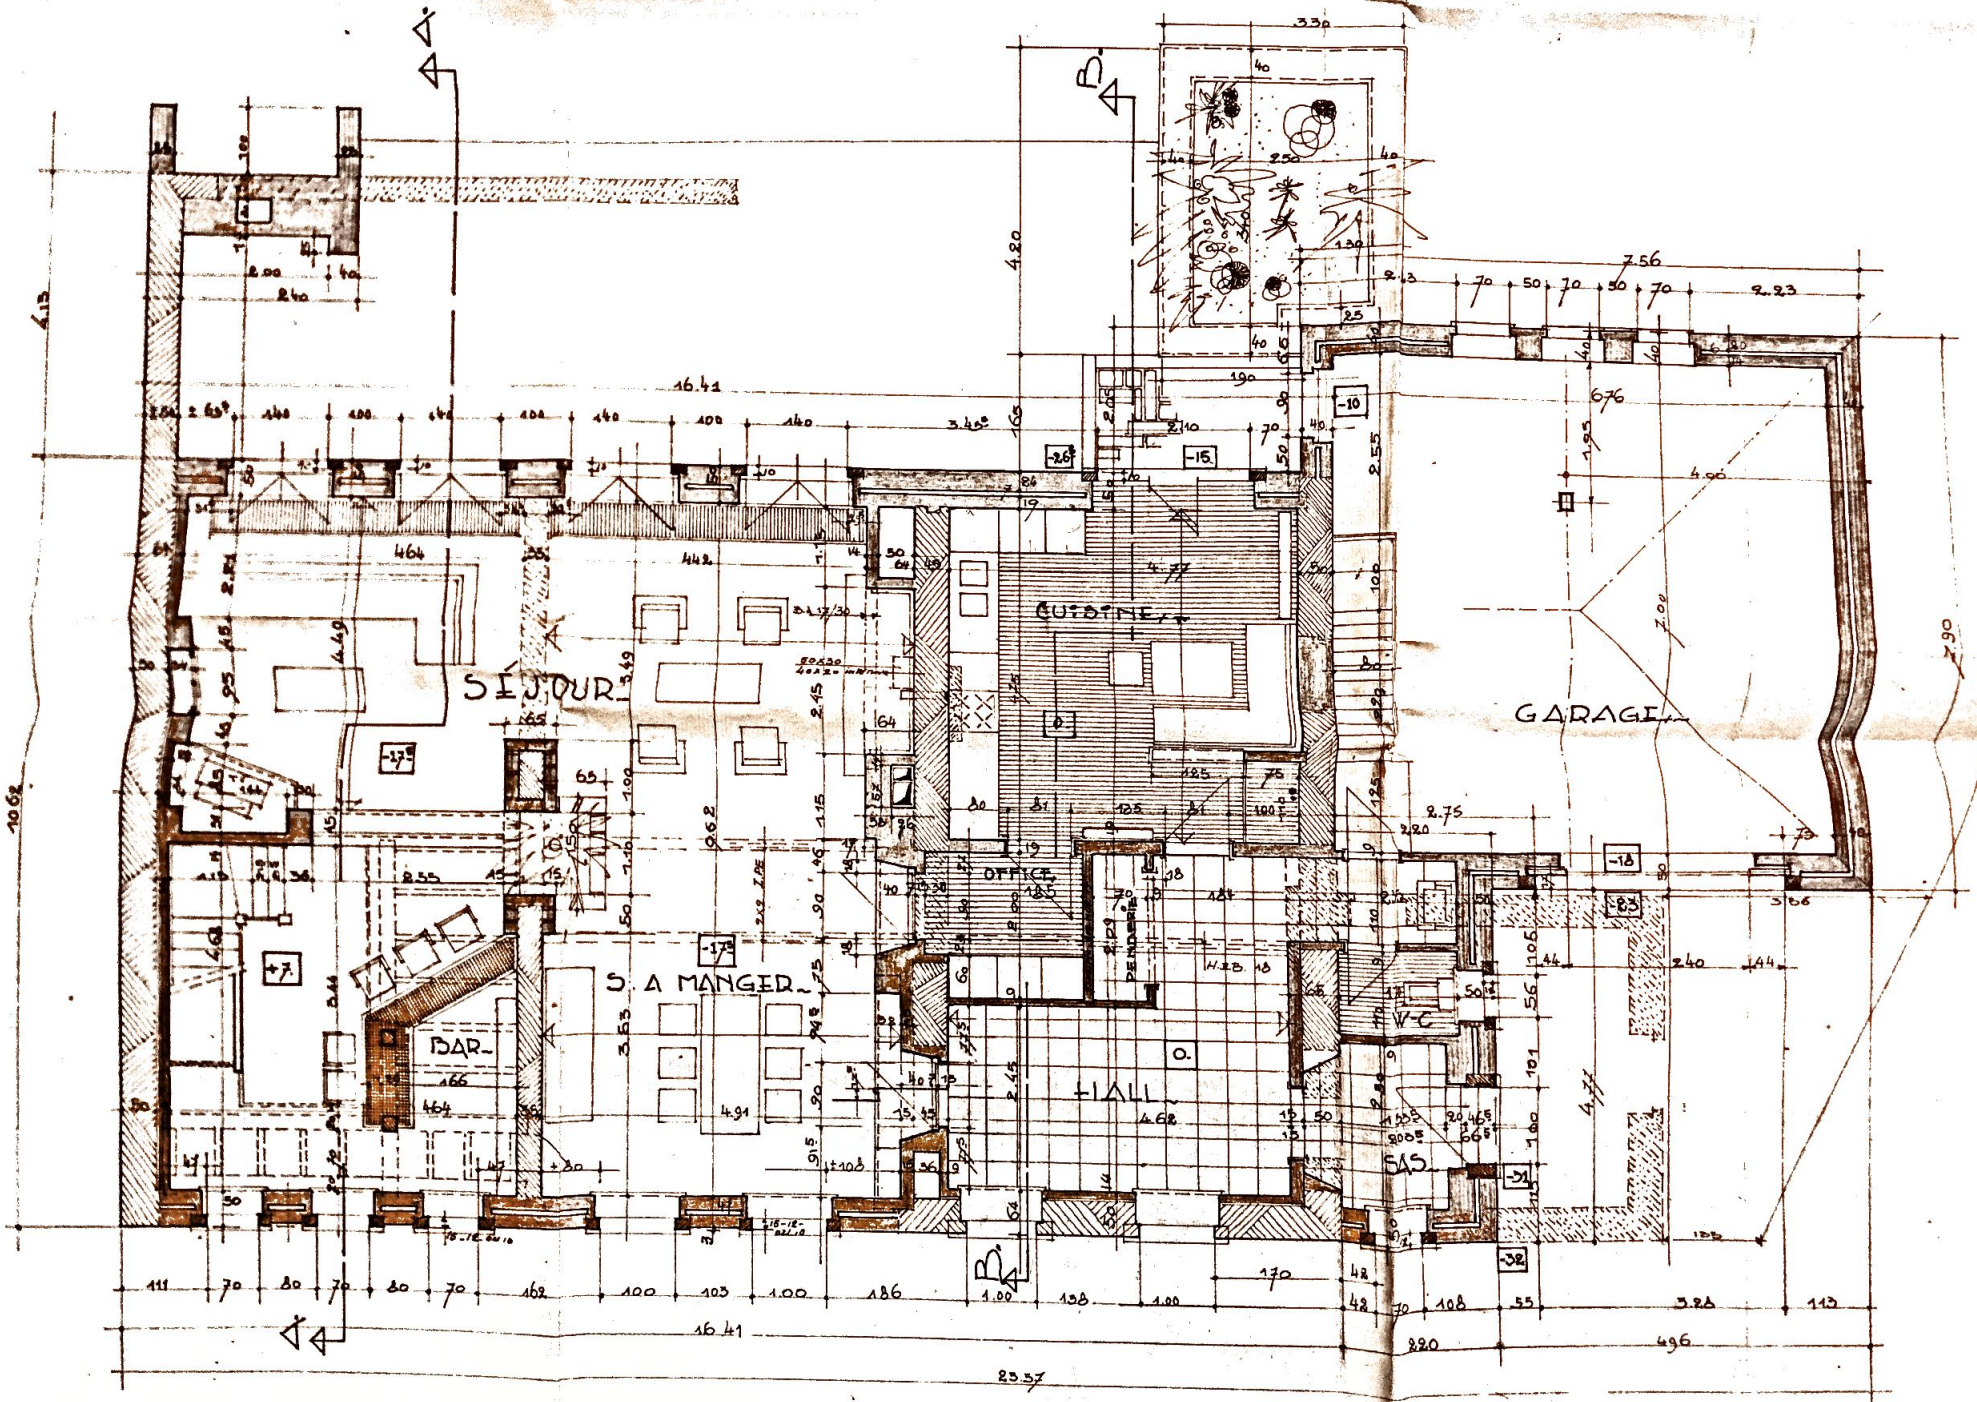

REZ DE CHAUSSÉE

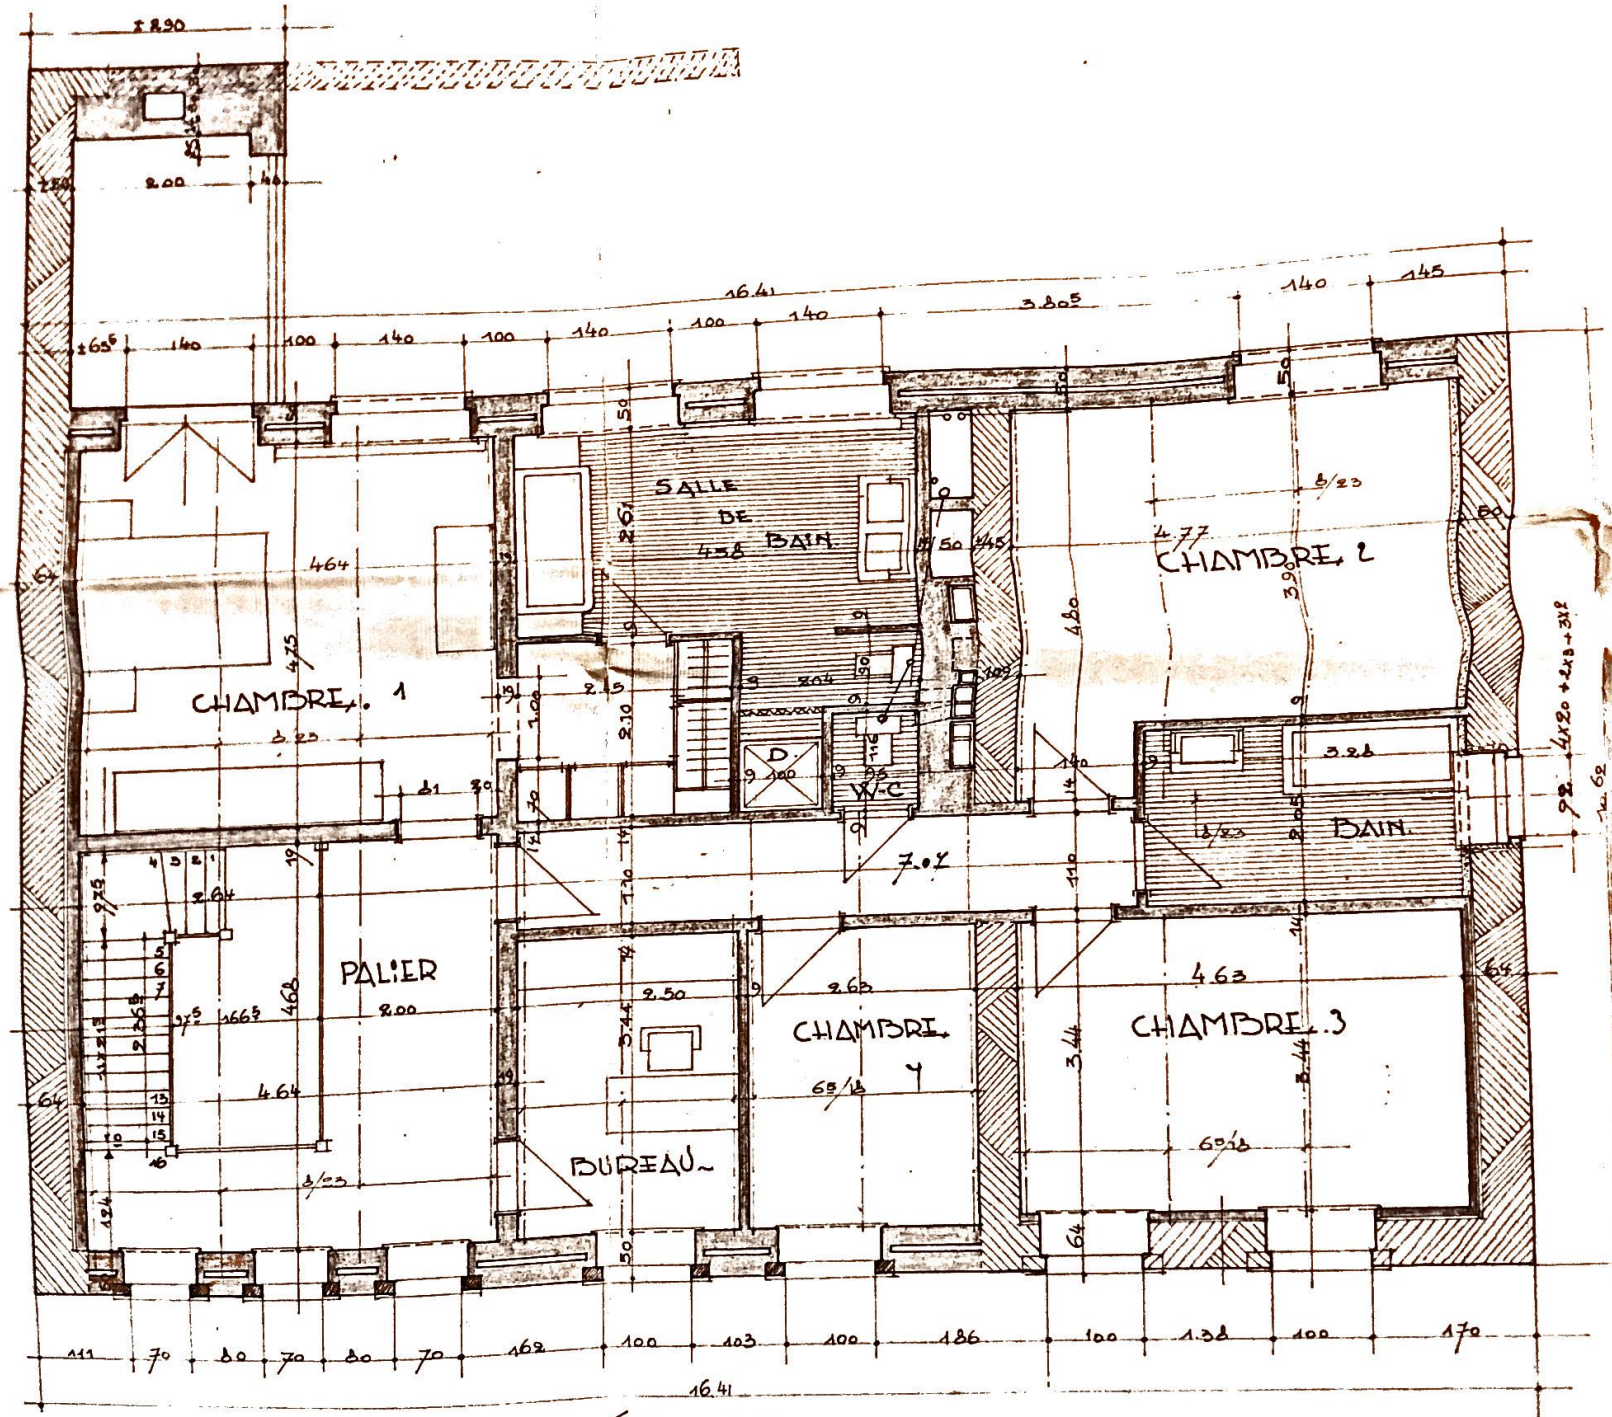
SALLE DE BAIN
CHAMBRE 1
CHAMBRE 2
CHAMBRE 3
CHAMBRE 4
PALIER
BUREAU
BAIN
W-C
D
16.41

ÉTAGE.