



GRONDPLAN GELIJKVLOERS  
 > ontworpen toestand  
 schaal 1/50

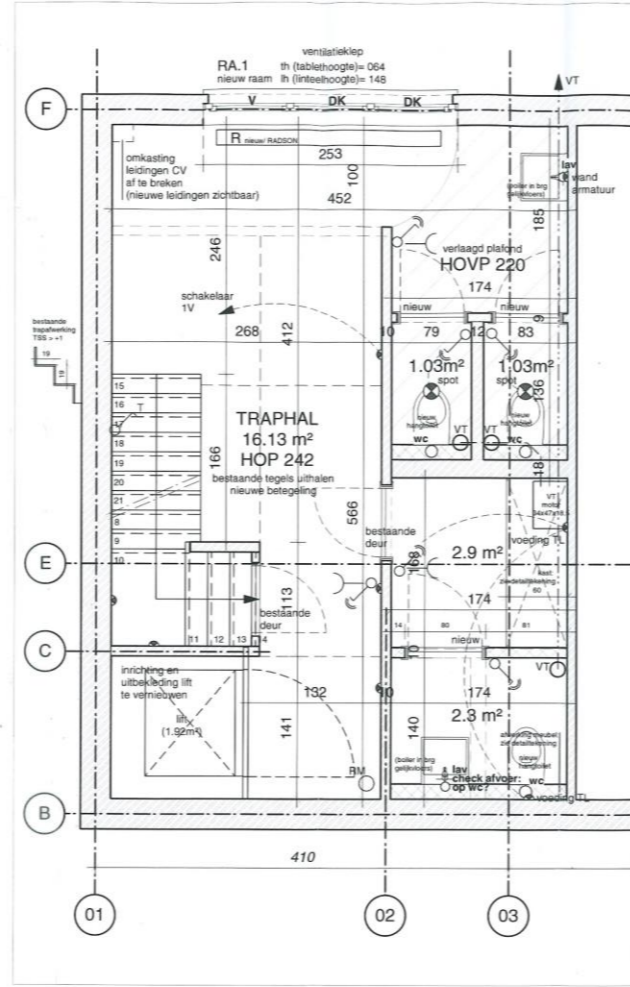

GRONDPLAN TUSSENVERDIEP  
 > ontworpen toestand  
 schaal 1/50

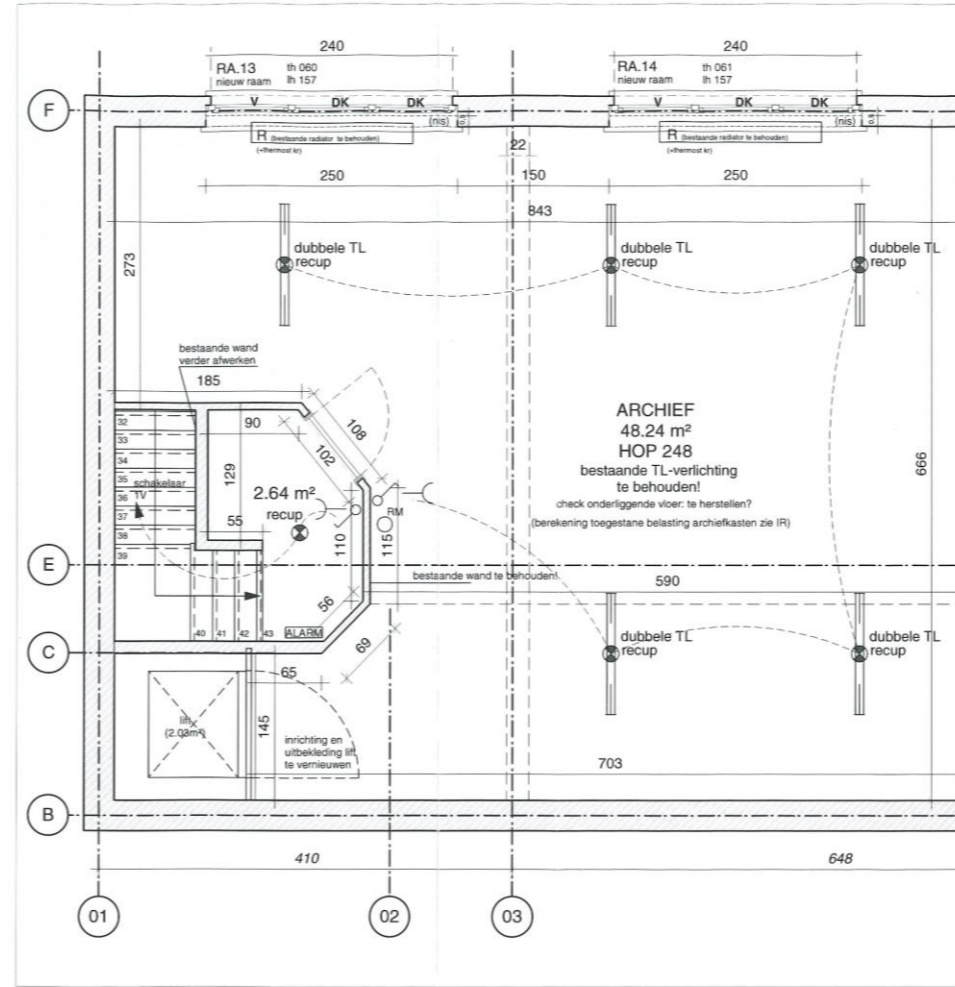

GRONDPLAN VERDIEPING +2  
 > ontworpen toestand  
 schaal 1/50