

## VERDIEPING 7 nieuwe toestand

bouwheer

bouwplaats

H. Frère Orbanlaan 495  
9000 Gent

betreft App - Duplex


plan uitvoering algemeen V7


schaal 1/50

dossier 2011\_11

datum 06.10.2011

pag. nr. 01/04

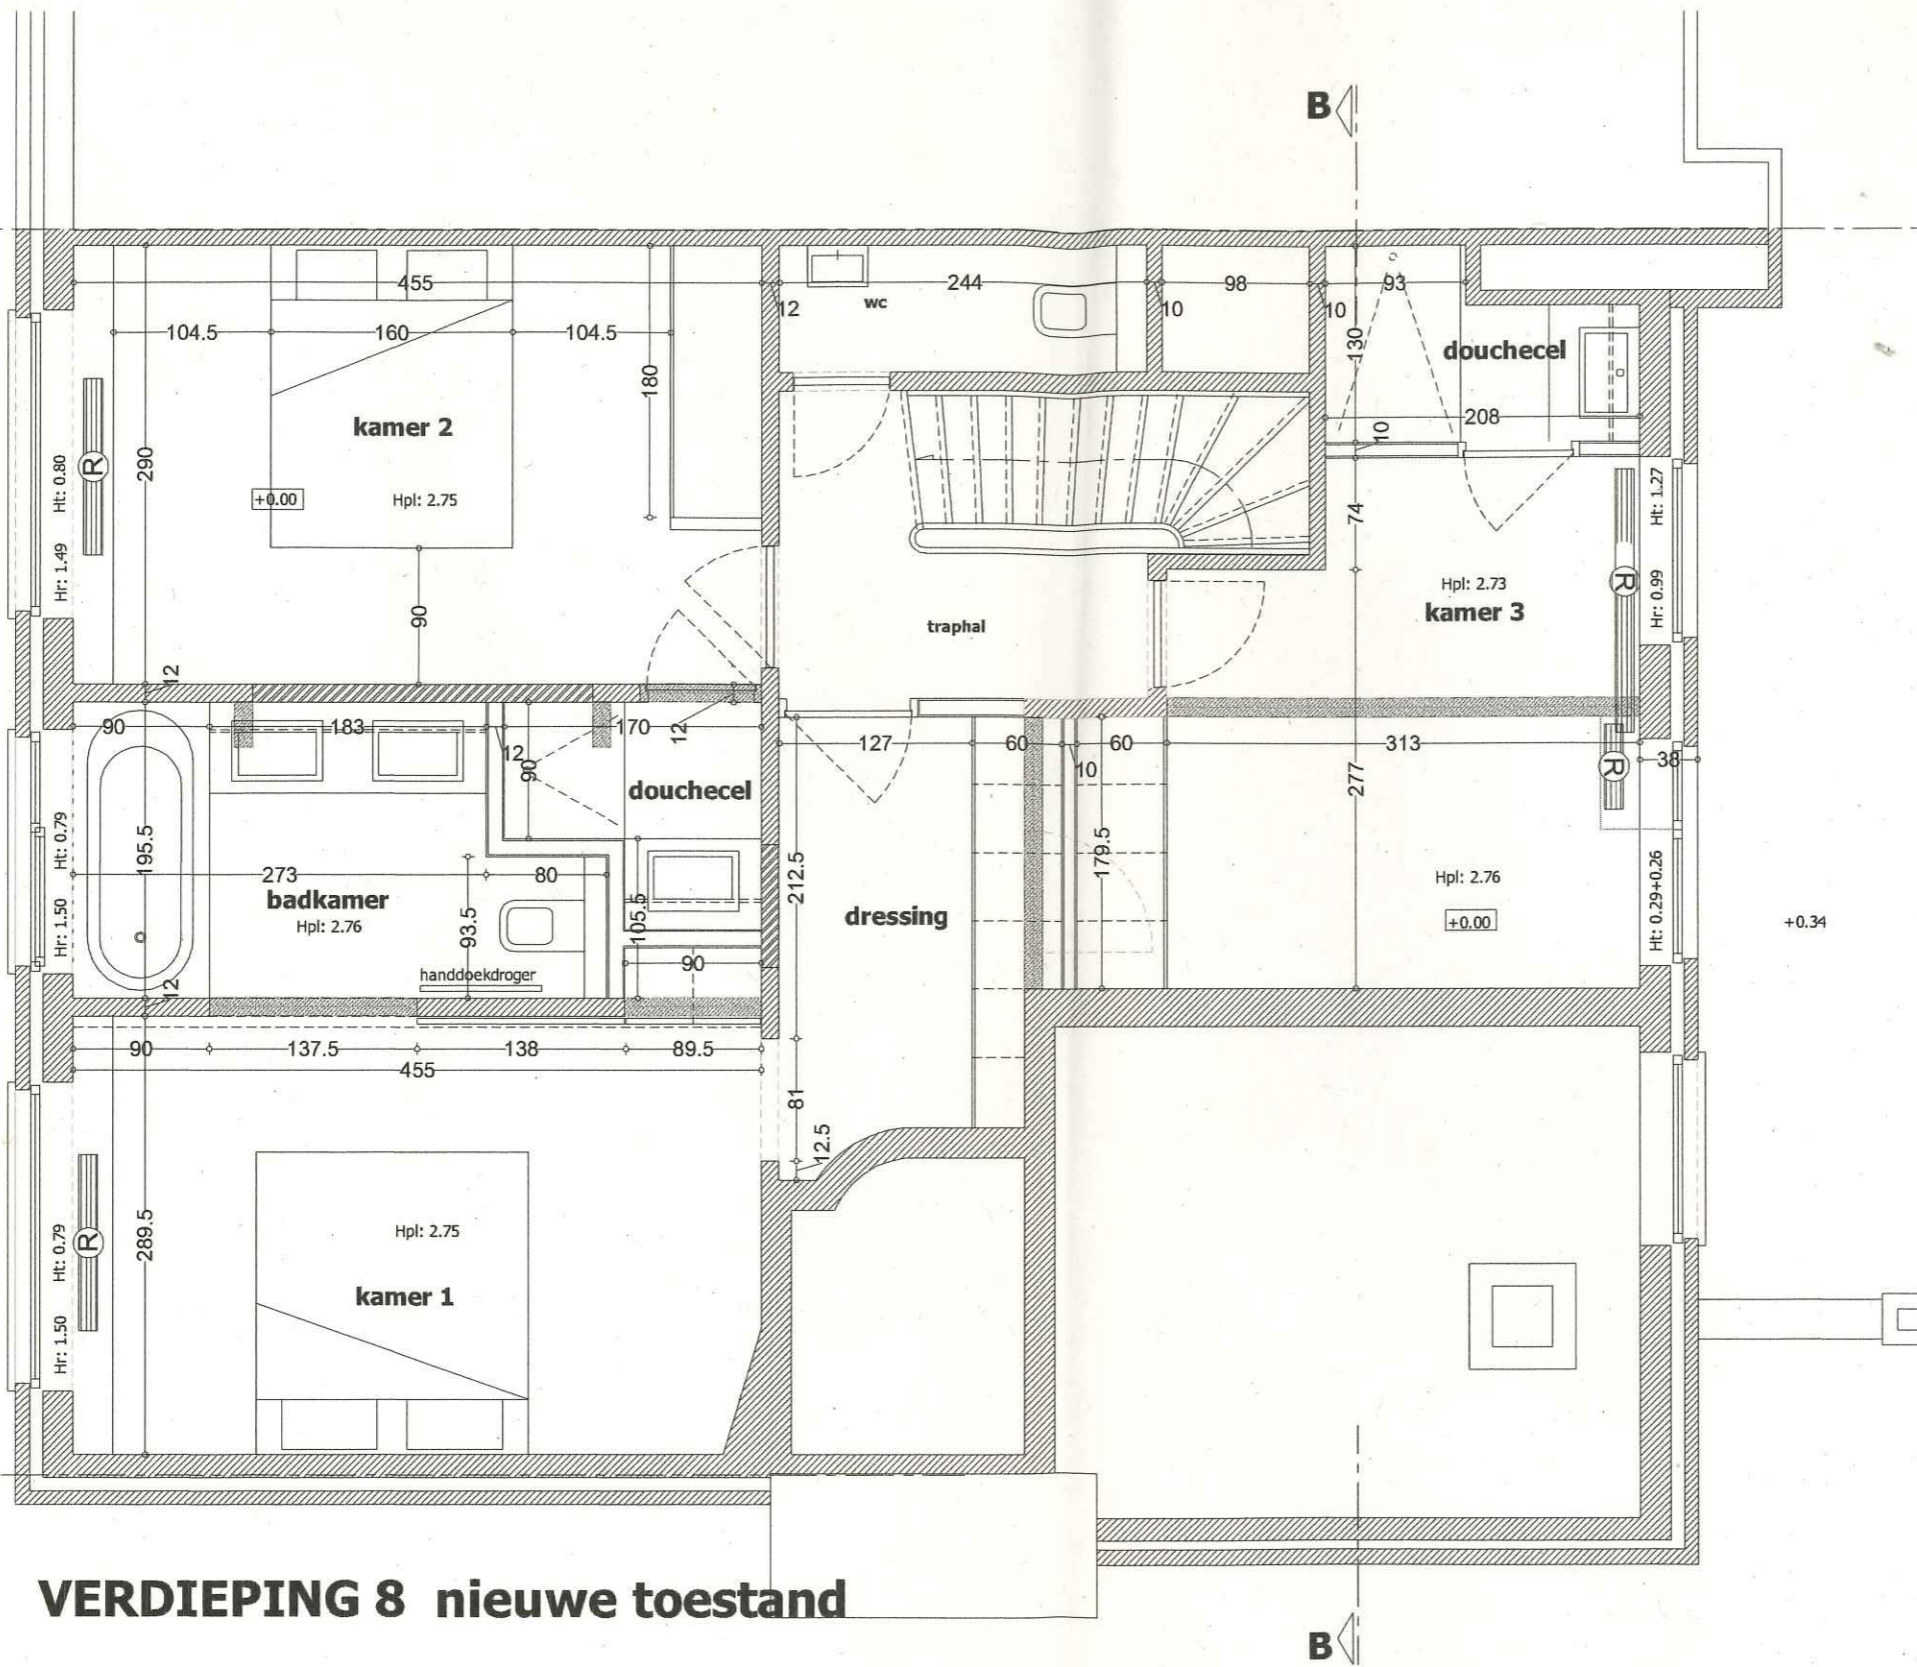

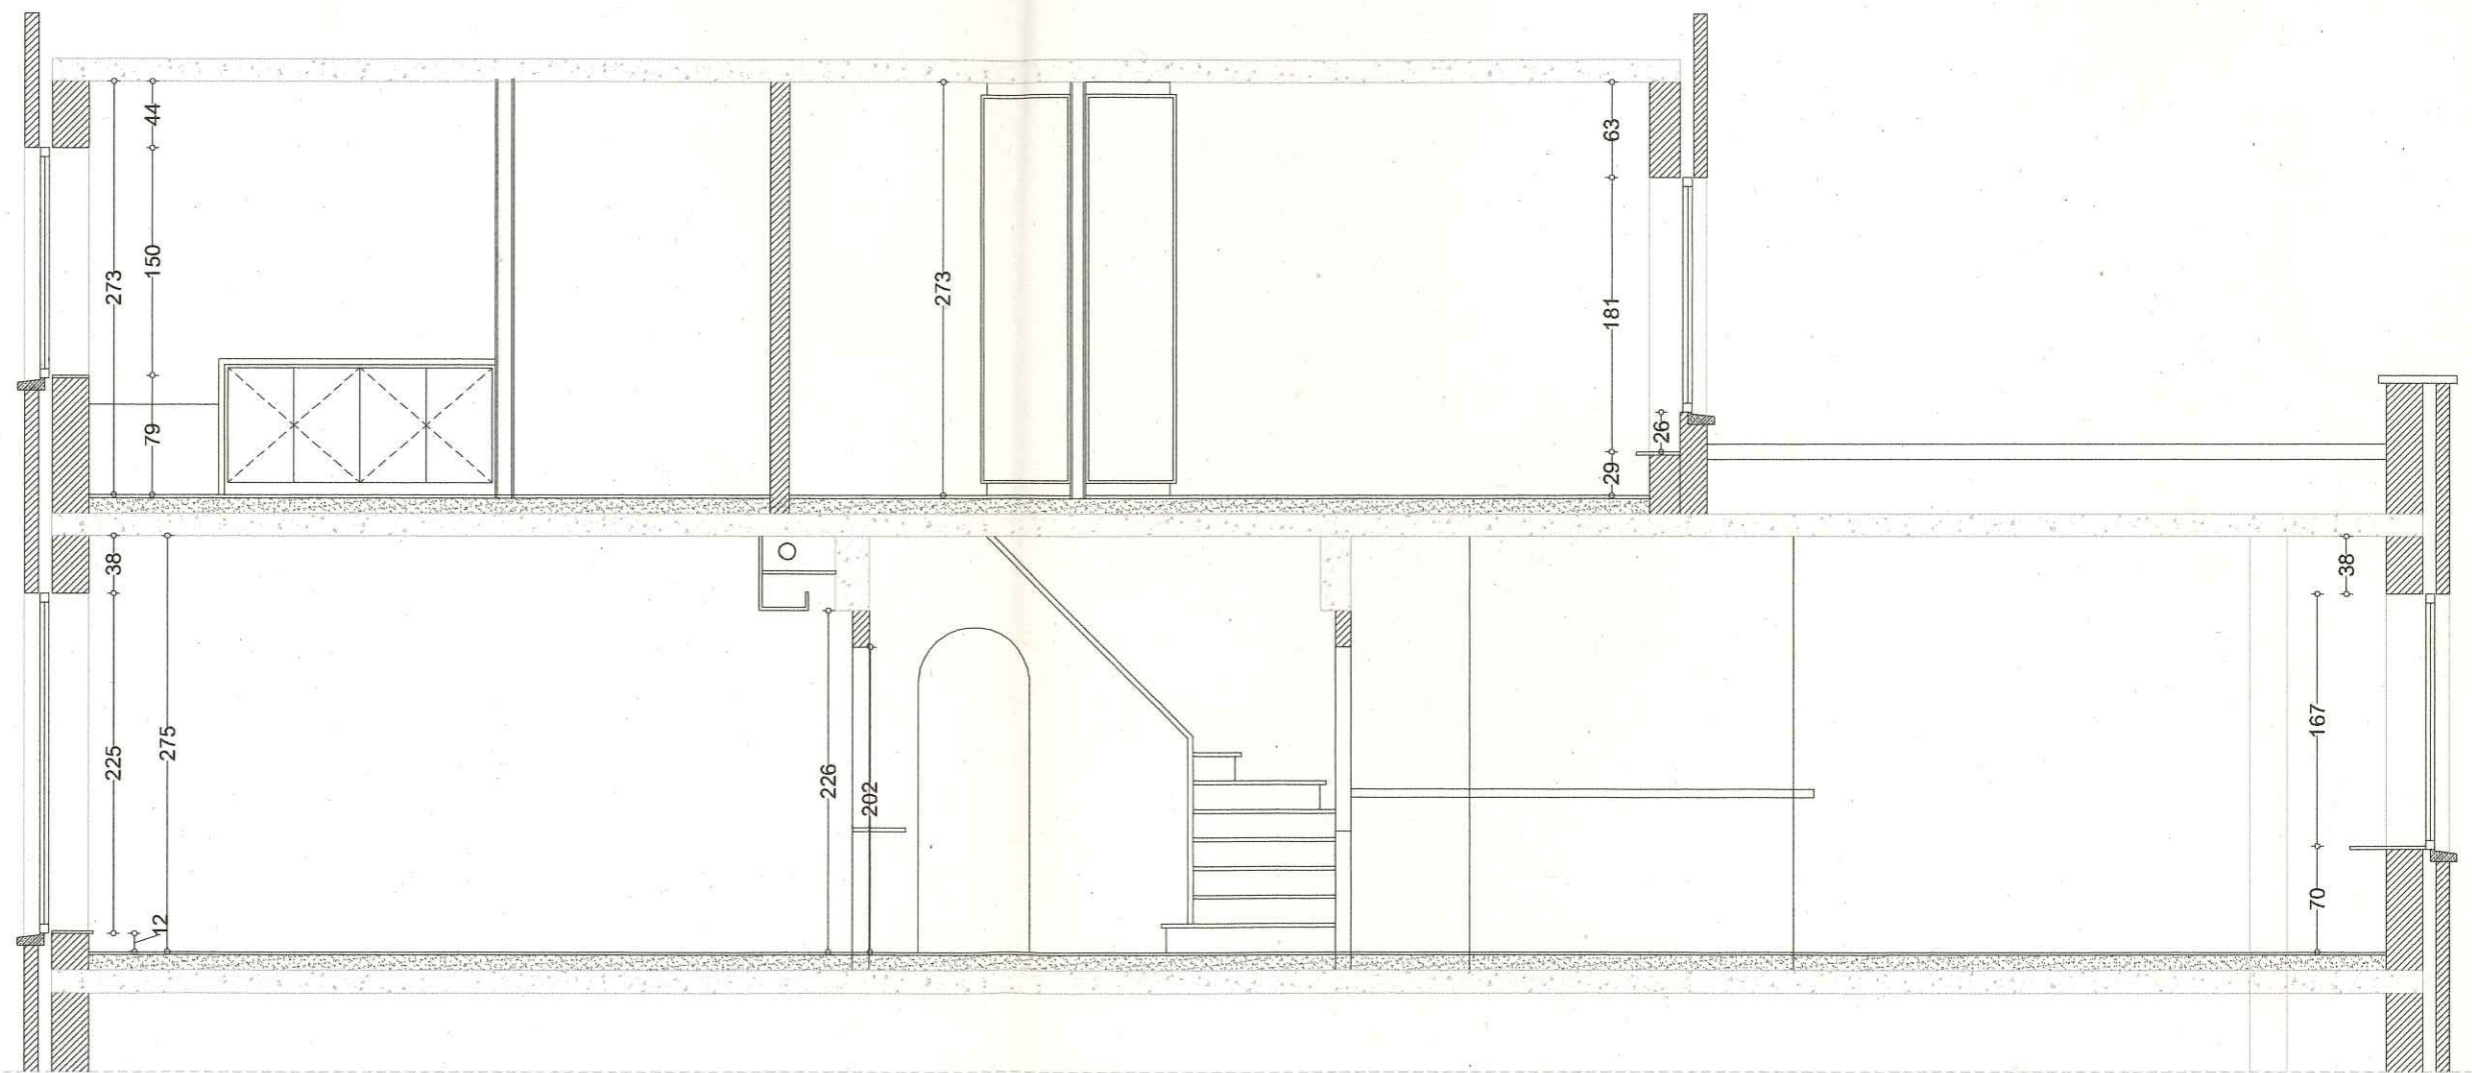

**SNEDE AA nieuwe toestand**