



J. VAN HEMELEN
KEURINGSORGANISME VZW

Externe Dienst voor Technische Controles

□ Halsendallaan 5 - 1652 ALSEMBERG
tel 02 380 52 71 - fax 02 380 89 86

▲ Meensestraat 41 - 8500 KORTRIJK
tel 056 35 76 76 - fax 056 35 68 87

e-mail info@vanhemelen.org
BTW BE 0422.507.353

Aanvraagnr. 103185

Ref. verslag

RAP 103 / 20160211

Proces verbaal van onderzoek van een huishoudelijke elektrische installatie op lage en zeer lage spanning

overeenkomstig de voorschriften van het Algemeen Reglement op de Elektrische Installaties



- Gelijkvormigheidsonderzoek van een huishoudelijke elektrische laagspanningsinstallatie (nieuw - wijziging - uitbreiding)(AREI art. 270)
- Controlebezoek van een bestaande huishoudelijke elektrische laagspanningsinstallatie (AREI art. 271)
- Controlebezoek van een huishoudelijke elektrische laagspanningsinstallatie vóór verzwaren van de aansluiting op het openbaar verdeelnet (AREI art. 276)
- Controlebezoek van een huishoudelijke elektrische laagspanningsinstallatie bij de verkoop van een wooneenheid (AREI art. 276bis)

Eigenaar/beheerder/ uitbater - Naam	<u>ADMADA</u>		Voornaam		Postnr	
Adres			Gemeente			
Installateur	<u>ELECTALEX</u>		Gemeente		<u>Diksmuide</u>	
BTW-nummer	<u>BE0422507353</u>					
of identiteitskaartnr.		Uitreikingsdatum				
Plaats van onderzoek			Postnr.		<u>8100</u>	
Adres	<u>VLIERSMART 63</u>		Gemeente		<u>WOOSTENDE</u>	
EAN-code	<u>561448860011025613</u>		Elektriciteitsverdelers		<u>lym belt</u>	
Type installatie	<input type="checkbox"/> tijdelijke installatie / voorlopige aansluiting voor werf / festiviteiten		<input checked="" type="checkbox"/> wooneenheid (huis, appartement, andere)	<input type="checkbox"/> huishoudelijke werkeenheden	<input type="checkbox"/> gemeenschappelijke delen van een residentiële eenheid	

Algemene beschrijving van de aansluiting	Algemene beschrijving van de stroombanen en hun beschermingen
U _{nom} (V ac/dc)	<u>Hand 230V</u>
Ø voedingskabel (mm ²)	<u>1 aut 16A₂</u>
I _{nom} aansluiting (A)	<u>1 aut 20A₂</u>
Type alg. schakelaar	<u>1 aut 32A₂</u>
Aantal borden	<u>1 aut 30A₂</u>
Aantal eindstroombanen	<u>4 aut 20A₂</u>
Type aardelektrode	<u>bus</u>
Algemene diff.stroom inr.	<u>hoA30mA</u>
Bijkomende diff.stroom.inr.	<u>hoA30mA</u>

Vaste verwarmingstoestellen (aantal - kW) :

Metingen	Meetapparaat : apparaat waarvan de inspecteur titularis is	Onderzoek uitgevoerd overeenkomstig : procedure TD-E-01
Aardspreadingsweerstand :	<u>2</u> Ω Isolatiweerstand (250/500/1000V) :	<u>no</u> MΩ Werking differentieelstroominrichting :
		<u>OK/NOK</u> Continuïteit PE-geleiders & equipot. :
		<u>OK</u> NOK

Inbreuken (AREI - art.) / Bemerkingen (opm.)

Geen

Aanvullend bezoek bij onderzoek (ref.) : RAP ___ / _____

Besluit

De elektrische installatie **voldoet** aan de voorschriften van het A.R.E.I.
De ingangsklemmen van de automatische differentieelstroominrichting, geplaatst aan het begin van de installatie, werden ontoegankelijk gemaakt door verzegeling. Het (de) eendraads- en opstellingsschema(s) werden voor gezien getekend / werden opnieuw geïllustreerd.
De volgende periodieke controle moet worden uitgevoerd binnen de door de van kracht zijnde reglementering voorgeschreven termijn. (art. 271)

De elektrische installatie **voldoet niet** aan de voorschriften van het A.R.E.I.
De werken, nodig om de inbreuken te doen verdwijnen die opgemerkt werden tijdens het controlebezoek, moeten zonder vertraging uitgevoerd worden en alle maatregelen moeten getroffen worden opdat de in overtreiding zijnde installatie, indien zij in dienst blijft, geen gevaar vormt voor de personen of goederen.
Een aanvullend bezoek moet door hetzelfde organisme worden uitgevoerd vóór : -- / -- / --

Volgend controlebezoek uiterlijk op :	<u>21/01/2018</u>	Agent-onderzoeker (naam - nr - handtekening)		Datum onderzoek:	<u>21/01/2018</u>
---------------------------------------	-------------------	--	--	------------------	-------------------

Wettelijke verplichtingen, nota's en algemene voorwaarden op keerzijde.

RAP-E-901 (01.07.2008)

55302

12 2x Eethoek

11 Traphal

10 LED trap

9 Zithoek wand

8 2x Zithoek

7 Terras

6 3x Zithoek

5 3x Eethoek

4 Keuken

3 Inkom

2 WC

1 Berging









8 Zithoek

7 Zithoek

6 Zithoek

5 Zithoek

4 Eethoek

3 Eethoek

2 Inkom

1 Berging

8 Eiland

7 Eiland

6 Eiland

5 Keuken

4 Keuken

3 Frigo

2 Dampkap

1 Keuken

8 SLPK 3

7 Badkamer 2

6 Badkamer 2

5 Badkamer 2

4 SLPK 3

3 SLPK 3

2 SLPK 3

1 SLPK 3

8 SLPK 1

7 SLPK 2

6 SLPK 2

5 SLPK 2

4 SLPK 2

3 Badkamer 1

2 Badkamer 1

1 Badkamer 1



















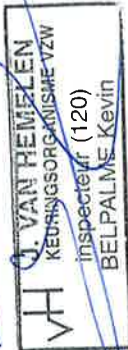

TV: Living
SLPK 3
UTP: Living: 2 stuks
SLPK 1, 2 en 3

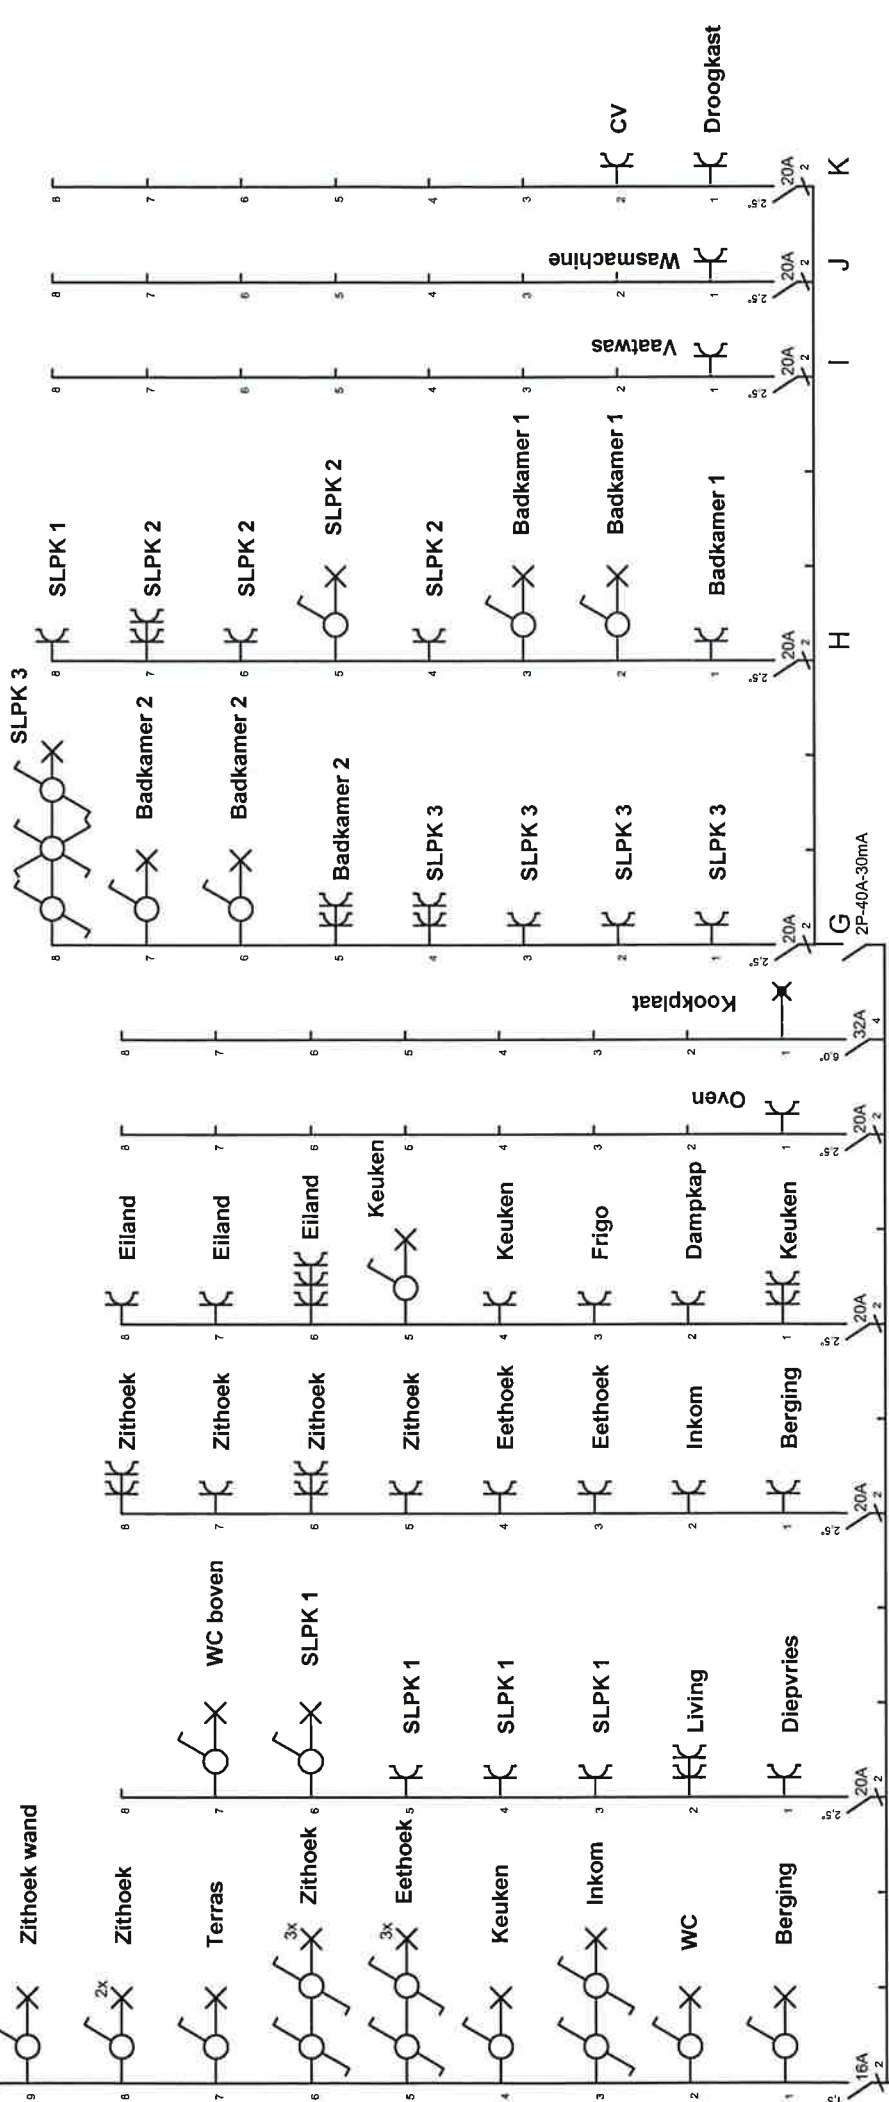

EAN NUMBER: 541448860012025613

Revisie: A

Datum: 14/01/2014

APP.NR.: Vlierstraat 63

Werfnr: 11020

ARMADA

8400 OOSTENDE

MONO 230V

XVB 4x10mm²



2P-40A-30mA

2P-40A-30mA

20A

20A

20A

20A

20A

20A

20A

20A

20A



20A

20A

20A

20A

ELEKTRIEK nv
Esenweg 112
8600 DIKSMUIDE
BTW: BE444.242.578

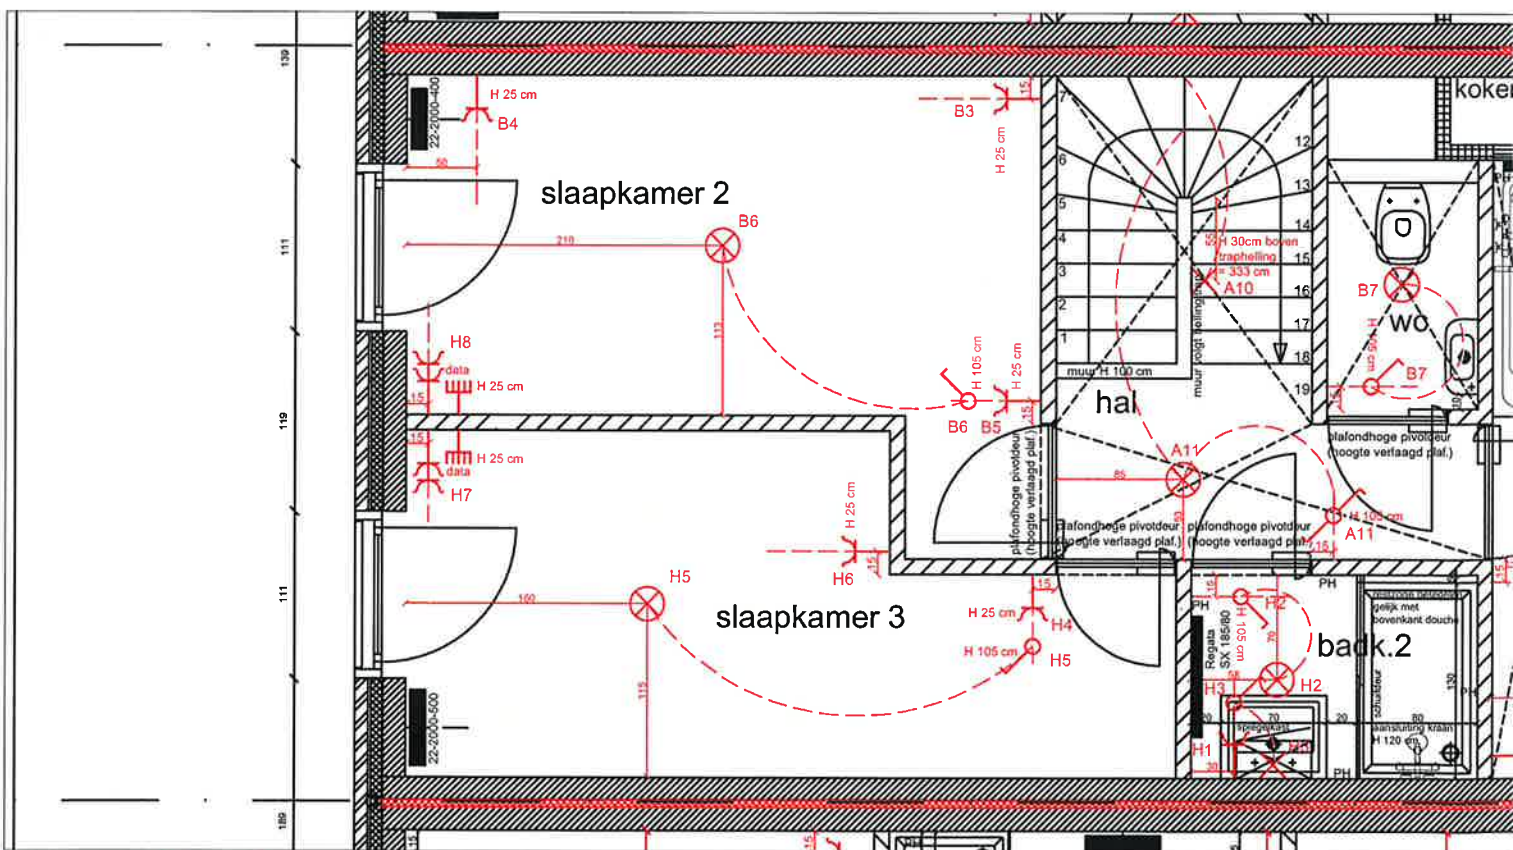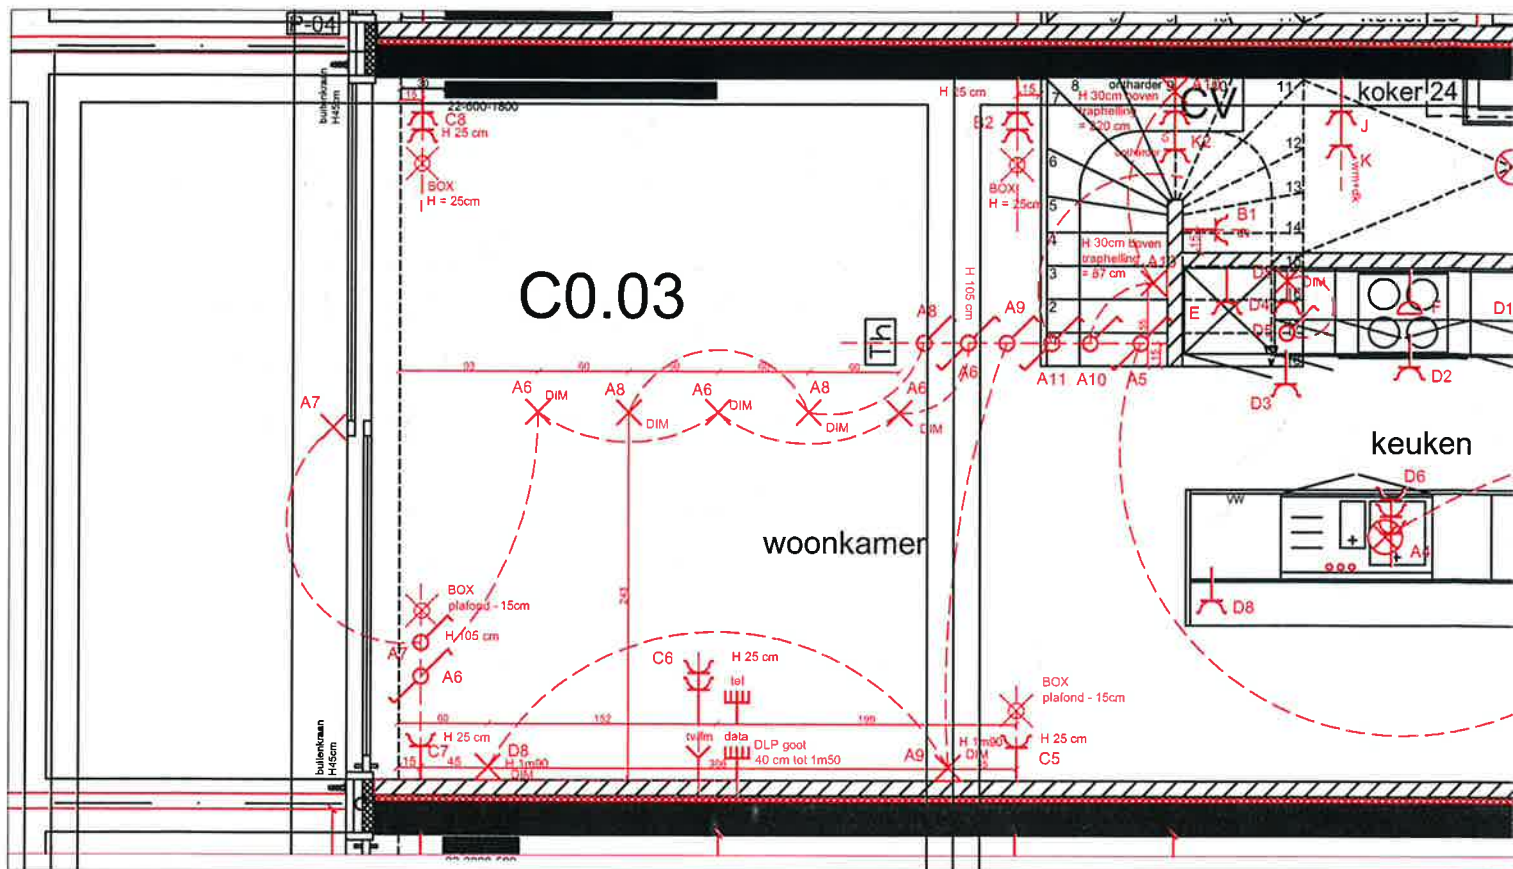

MILHO NV
 Oude Gentweg 81
 b-8820 Torhout
 T. 050 21 50 21
 F. 050 21 68 4
 M. 0486 35 06 29

FASE 1 - indeling, technieken
FASE 2 - vloer- en wandafwerk

schaal 1 | 50 (indien A3-formaat)